


Пн

КАДАСТРОВИЙ ПЛАН

Площа ділянки - 0,6000 га

Кадастровий номер: 7120680800:01:001:_____

Зх Сх

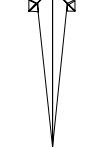


Пд

Перелік обмежень у використанні земельної ділянки

№ п/п	Код обмеження	Назва обмеження	Основні законодавчі акти	Площа обмеження, га
		Обмеження відсутні		

Таблиця
координат поворотних точок

№	X	Y
1	5 523 404,3660	4 290 264,5590
2	5 523 404,8670	4 290 274,5690
3	5 523 406,5160	4 290 307,5280
4	5 523 266,5160	4 290 307,9010
5	5 523 265,1330	4 290 264,9290
1	5 523 404,3660	4 290 264,5590

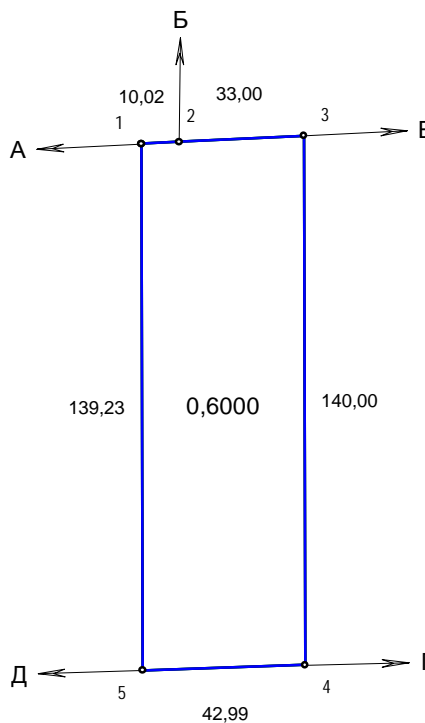Опис меж суміжних
землевласників (землекористувачів)

Від А до Б - Зінченко Іван Олександрович - кадастровий номер відсутній
Від Б до В - Павлик Володимир Андрійович - кадастровий номер відсутній
Від В до Г - Таран Валерій Васильович - кадастровий номер відсутній
Від Г до Д - землі сільської ради - кадастровий номер відсутній
Від Д до А - Дмитренко Юрій Миколайович (Надія Іванівна) - кадастровий номер відсутній

Експлікація угідь за формою № 6-зем та згідно з Класифікацією видів земельних угідь (КВЗУ)

№	Код угіддя (6-зем)	Назва угіддя за формою № 6-зем	Код угіддя згідно КВЗУ	Назва угіддя згідно КВЗУ	Площа, га
				Усього земель	0,6000
1	05	Сільськогосподарські угіддя; рілля	001.01	Рілля	0,6000

Умовні позначення:

- - межа зем. ділянки
- - межі контурів угідь
- 1 2 - номери точок
- 6,33 - міри ліній
- - обмеження (сервітут)

Класифікація земельної ділянки

Категорія земель	100 Землі сільськогосподарського призначення		
Цільове призначення	01.07	для городництва	
Код форми власності	200	(100 - Приватна власність, 200 - Комунальна власність, 300 - Державна власність)	

Посада	Прізвище	Підпис	Дата	Землевласник (землекористувач): Касян Геннадій Іванович			
ФОП	Крицька Т.П.			Місце розташування земельної ділянки (адреса):			
				Черкаська область, Драбівський район, с. Білоусівка			
Склад інженер -				Проект землеустрою щодо відведення земельної ділянки для городництва, розташованої в адмінмежах (за адресою): Черкаська область, Драбівський район, с. Білоусівка	Стадія	Аркуш	Аркушів
землепорядник	Крицька Т.П.				ПЗ	1	1
				Кадастровий план земельної ділянки			
				Масштаб 1 : 2000			
				ФОП Крицька Т.П. снт Драбів - 2020 р.			